

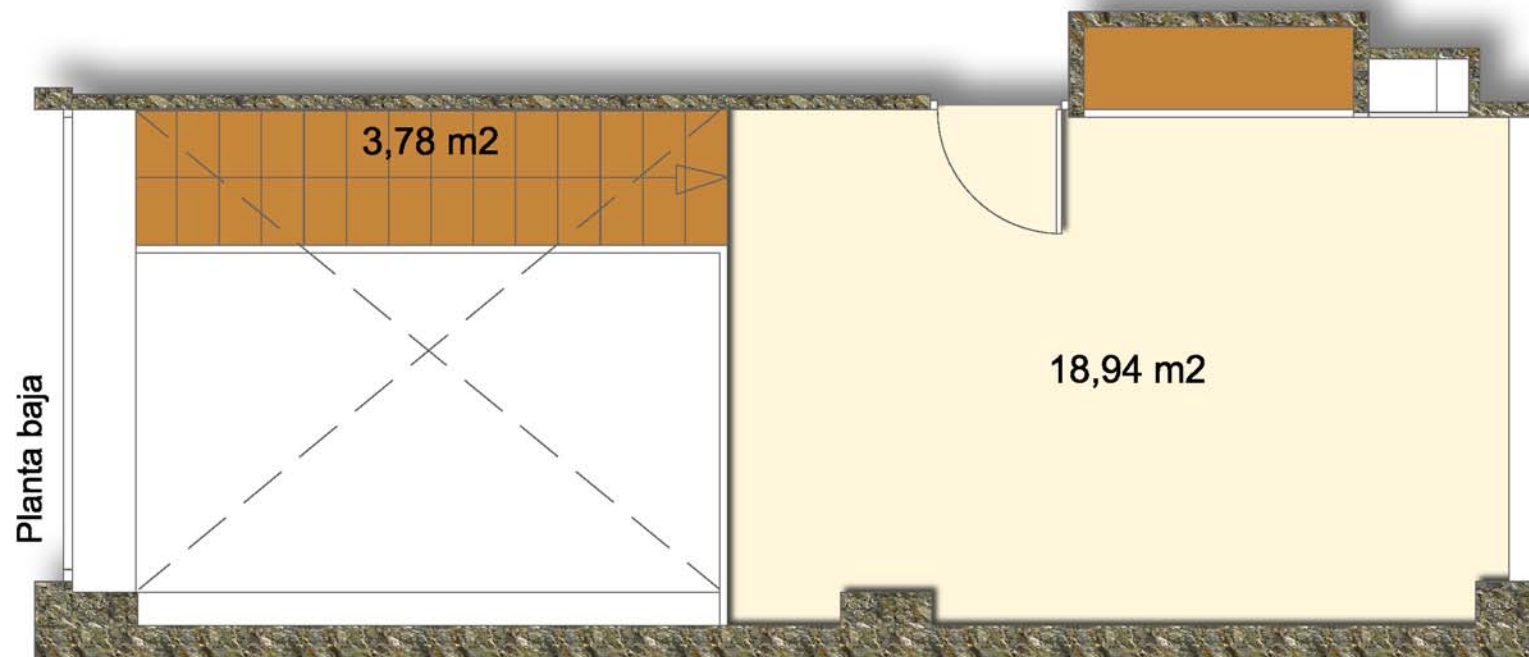


Planta semisótano

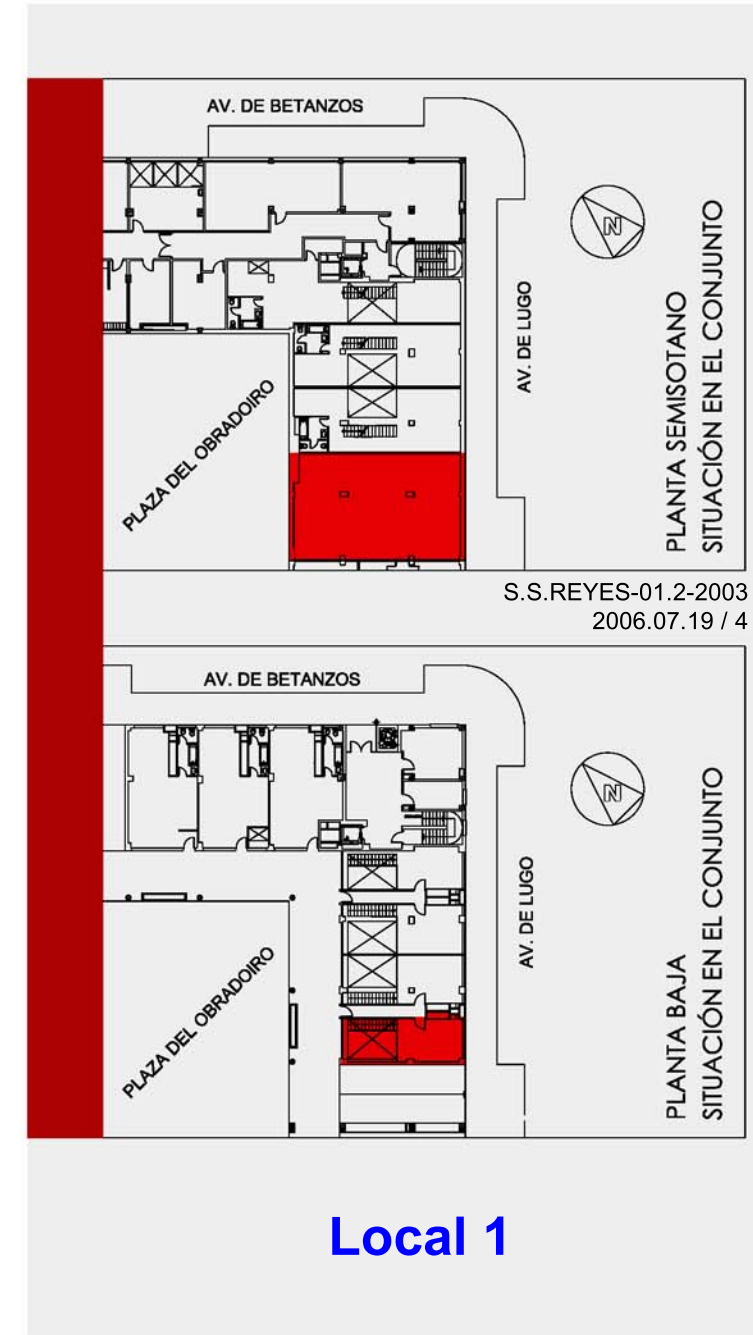

CUADRO DE SUPERFICIES CONSTRUIDAS
LOCAL 1: 165,95 m ²

CUADRO DE SUPERFICIES ÚTILES
LOCAL 1: planta baja:
zona de trabajo: 18,94 m ²
escalera: 3,78 m ²
planta semisótano:
servicio: 8,60 m ²
almacén: 98,05 m ²
total: 129,37 m²

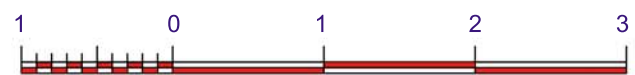

Escala 1/50

La información al consumidor a la que hace referencia el R.D. 515/89 está a disposición del mismo en las oficinas centrales de la promotora. (Vivienda sin amueblar)
 SANCHEZ HEREDIA LOPEZ S.L., C.I.F. B-19150572, inscrita en el Registro Mercantil de Madrid, Tomo 14.783, folio 199, hoja nº M-245635, Inscripción 2ª.
 La calificación AENOR ha sido concedida a nuestros locales ubicados en la C/ Francisco Cuesta nº 1 y C/ La Mina nº 15, en Guadalajara.
 Este Certificado tiene como alcance la promoción (gestión del diseño, gestión de la construcción y la gestión de la venta) de: viviendas, locales, garajes, trasteros y naves industriales.
 Domicilio Social: C/ Gran Vía, 15, 1º, of. 3. 28013 MADRID