



# MADROÑAL


Residencial

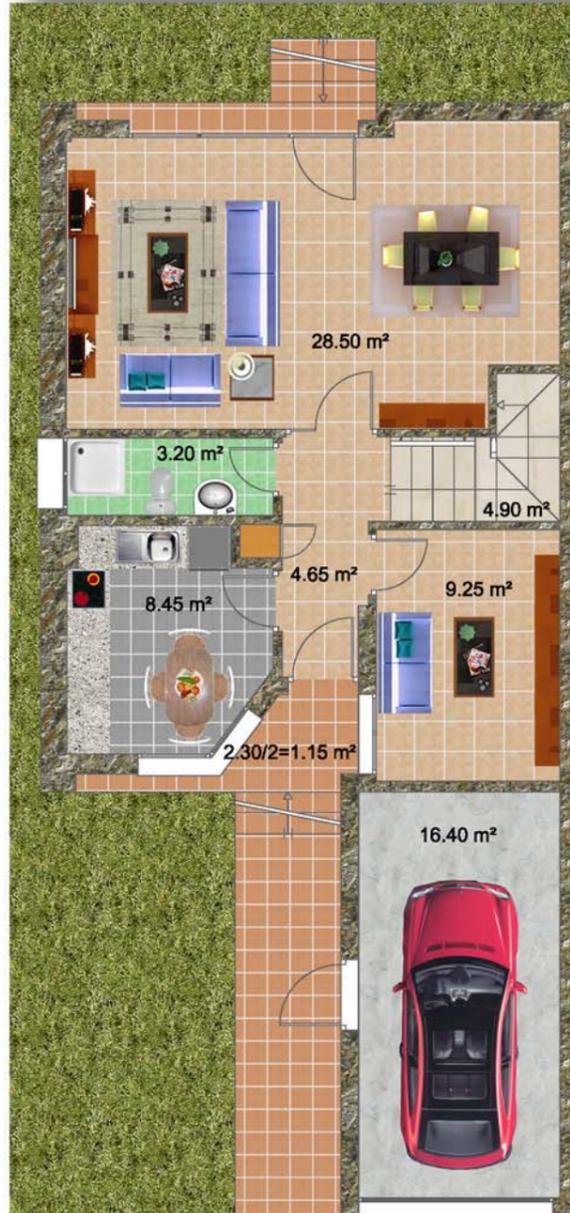

PLANTA BAJA  
Sc=90.65 m²  
Su=76.50 m²

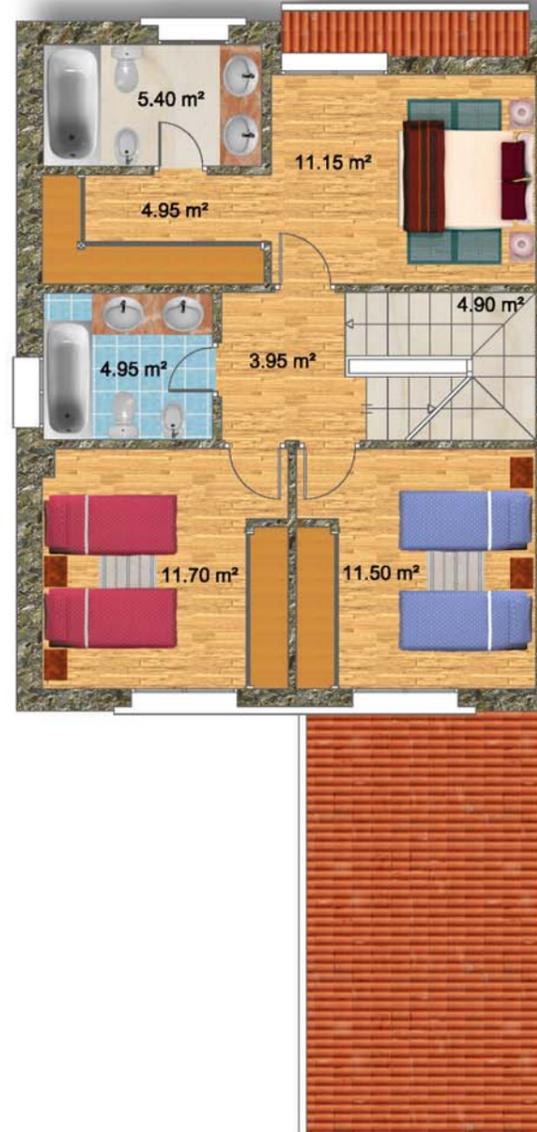

PLANTA PRIMERA  
Sc=71.25 m²  
Su=58.50 m²

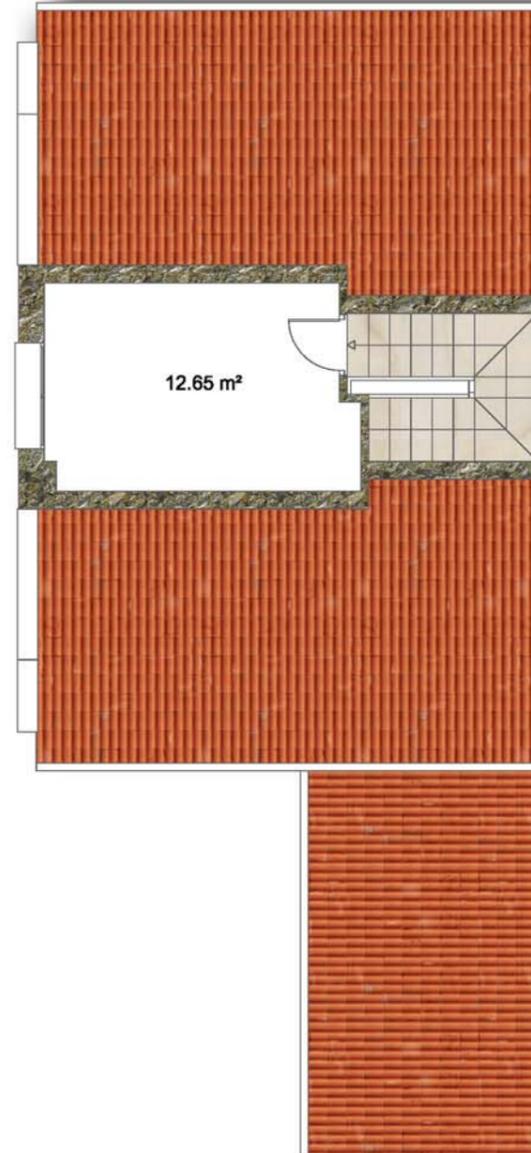

PLANTA BAJOCUBIERTA  
Sc=18.10 m²  
Su=12.65 m²



Escala 1/100

SUPERFICIE CONSTRUIDA m²  
180.00


SUPERFICIE UTIL APROXIMADA m²  
147.65



FASE II



VILLALBILLA-01.3-2004  
2006.06.15 / 1

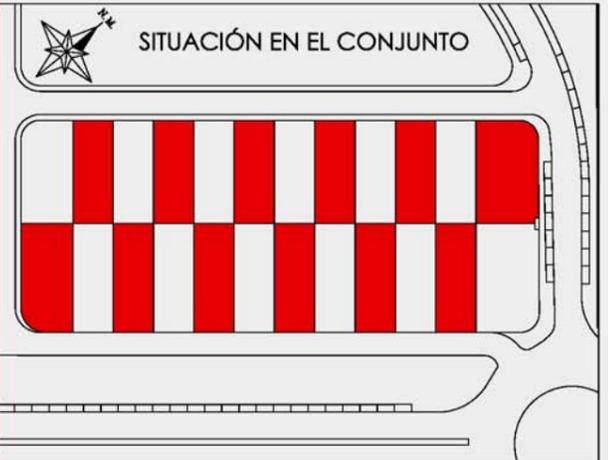

**TIPO ESQUINA A**  
Parcelas 1-3-5-7-9-11-13  
15-17-19-21-23

La información al consumidor a la que hace referencia el R.D. 515/89 está a disposición del mismo en las oficinas centrales de la promotora. (Vivienda sin amueblar)  
SANCHEZ HEREDIA LOPEZ S.L., C.I.F. B-19150572, inscrita en el Registro Mercantil de Madrid, Tomo 14.783, folio 199, hoja nº M-245635, Inscripción 2ª.  
La calificación AENOR ha sido concedida a nuestros locales ubicados en la C/ Francisco Cuesta nº 1 y C/ La Mina nº 15, en Guadalajara.  
Este Certificado tiene como alcance la promoción (gestión del diseño, gestión de la construcción y la gestión de la venta) de: viviendas, locales, garajes, trasteros y naves industriales.  
Domicilio Social: C/ Gran Vía, 15, 1º, of. 3. 28013 MADRID  
Domicilio Comercial: Ctra. M-300, Km. 21'000. 28810 VILLALBILLA (MADRID)  
Domicilio Comercial: Ctra. M-300, Km. 11'500. 28890 LOECHES (MADRID)  
Domicilio Comercial: C/ Francisco Cuesta, 1. 19001 GUADALAJARA

GRUPO  
**GESTESA**  
Sánchez Heredia López S.L.

