



SUPERFICIE CONSTRUIDA m <sup>2</sup>	SUPERFICIE UTIL APROX. m <sup>2</sup>
Planta Baja	86.07
Planta Primera	78.31
Planta Bajocubierta	28.00
<b>Total Vivienda</b>	<b>192.38</b>


Total Vivienda 174.61

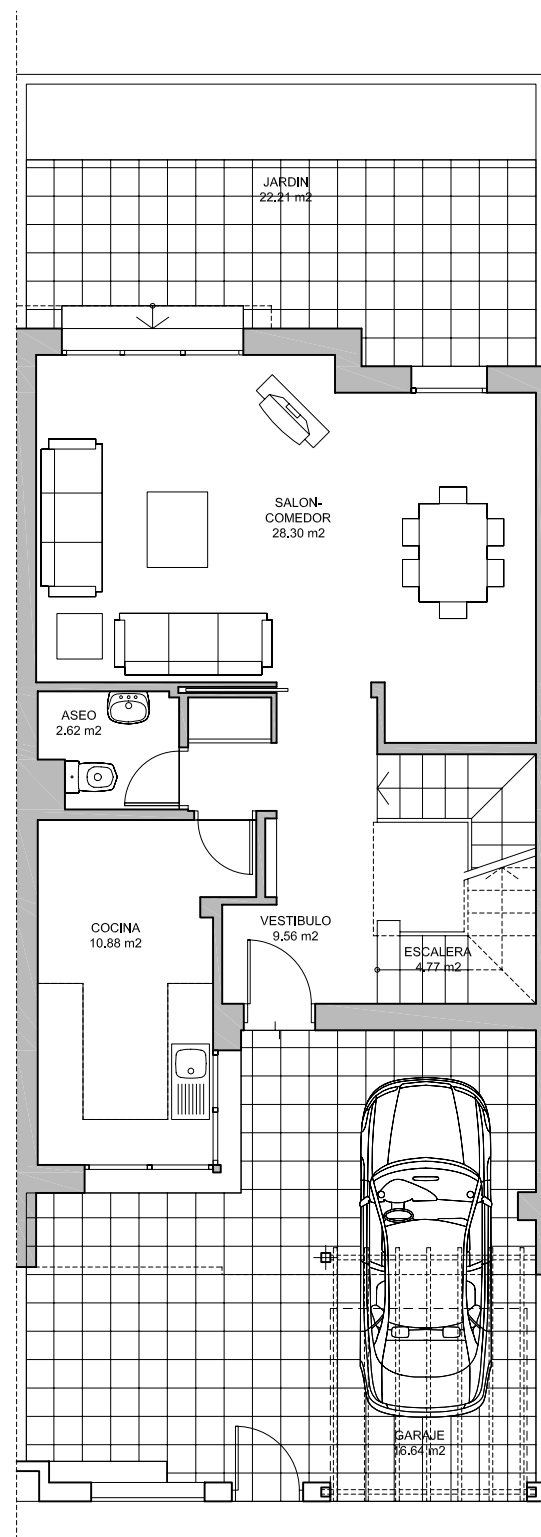

PLANTA BAJA

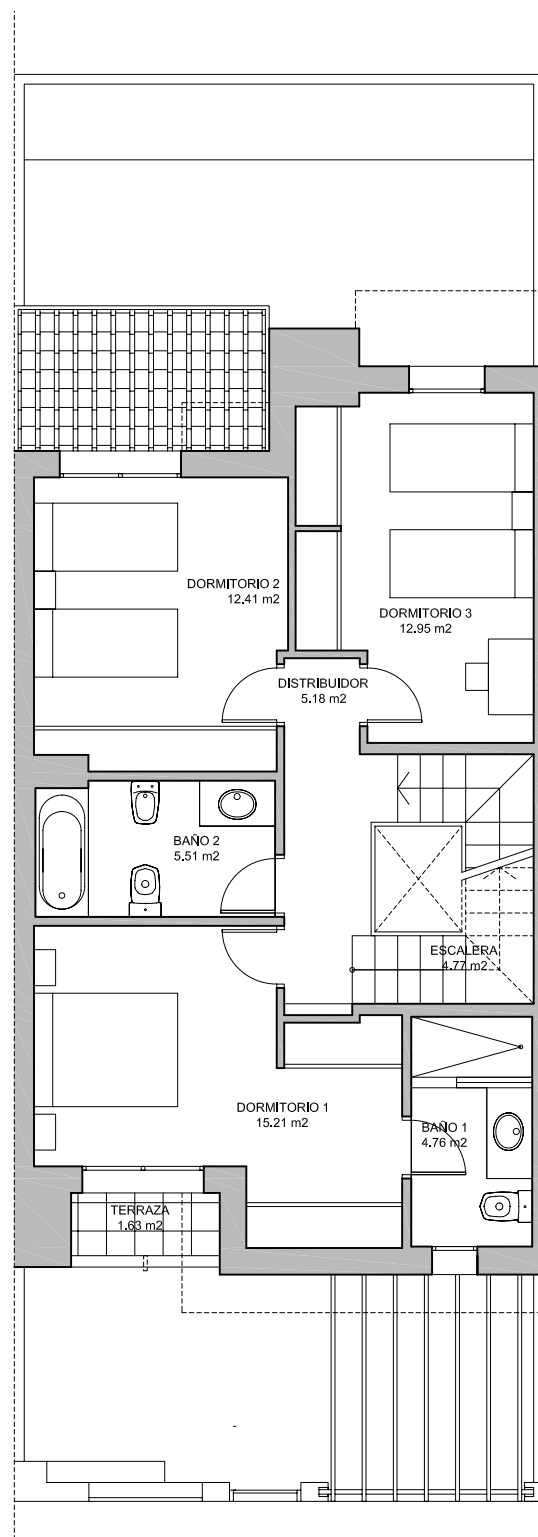

PLANTA PRIMERA

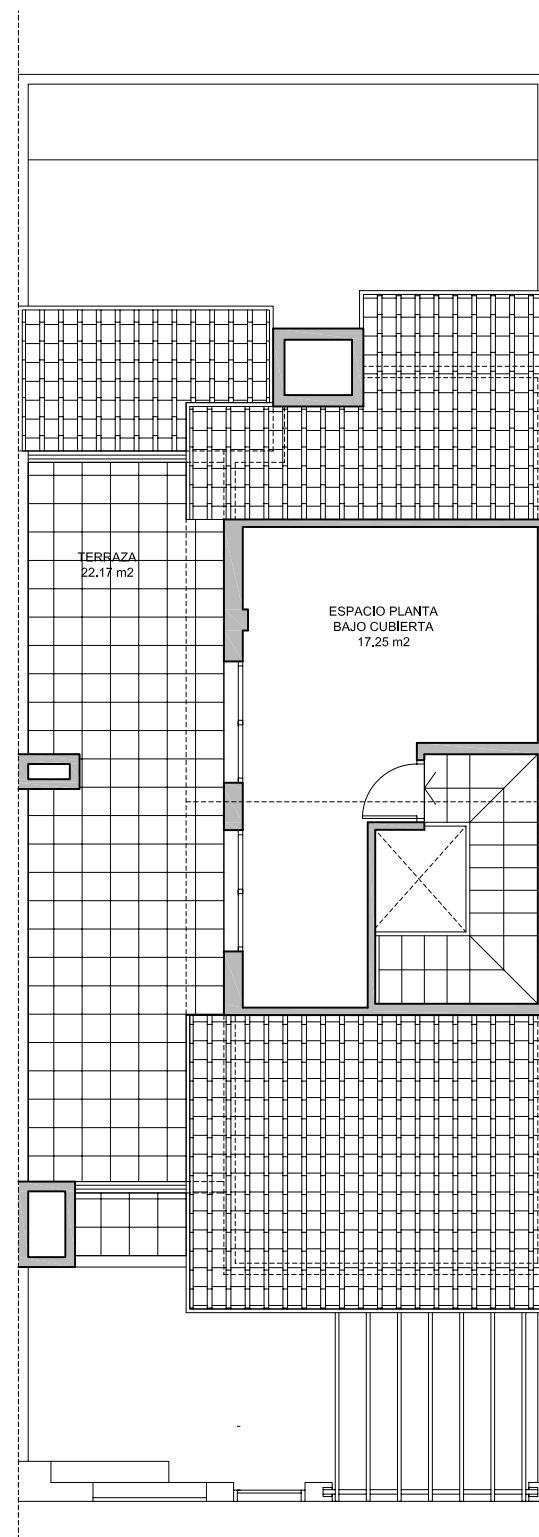

PLANTA BAJO CUBIERTA


# DoTana

RESIDENCIAL

## Marchamalo



PROUR-MAR/SP50-01.2-2006  
2008-03-14/2

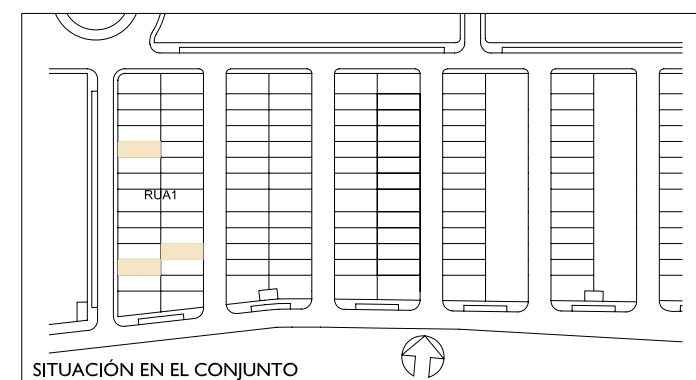

### VIVIENDA TIPO A'

PARCELAS 5-12-18  
MANZANA RUA-1

Promueve:  
PROMOCION URBANA DE VILLARROBLEDO

Comercializa:



La información al consumidor a la que hace referencia e. R.D. 515/89 esta a disposición del mismo en las oficinas centrales de la promotora.  
PROMOCION URBANA DE VILLARROBLEDO, S.A., C.I.F. A-83261917, inscrita en el Registro Mercantil de Madrid, Tomo 17.312, folio 153, sección 8, hoja n° M-296916, Inscripción 1ª.  
GESTESA DESARROLLOS URBANOS S.L. C.I.F. B-19150572, inscrita en el Registro Mercantil de Madrid, Tomo 14.783, libro 0, folio 224, sección 8, hoja n° M-245635, inscripción 31.  
La calificación AENOR ha sido concedida a nuestros locales ubicados en la C/ Francisco Cuesta n° 1 y C/ La Mina n° 15, en Guadalajara.  
Este certificado tiene como alcance la promoción (gestión del diseño, gestión de la construcción y la gestión de la venta) de: viviendas, locales, garajes, trasteros y naves industriales.  
Domicilio comercial: Ctra. Usanos, n° 3. 19180 MARCHAMALO (GUADALAJARA)  
Domicilio social: C/ Francisco Cuesta, 1. 19001 GUADALAJARA  
Domicilio Social: C/ Gran Vía, 15, 1°, of. 3. 28013 MADRID

(Vivienda sin amueblar)

