



SUPERFICIE CONSTRUIDA m ²	SUPERFICIE UTIL APROX. m ²
Planta Baja	86.07
Planta Primera	78.31
Planta Bajocubierta	28.00
Total Vivienda	192.38


Total Vivienda 174.61

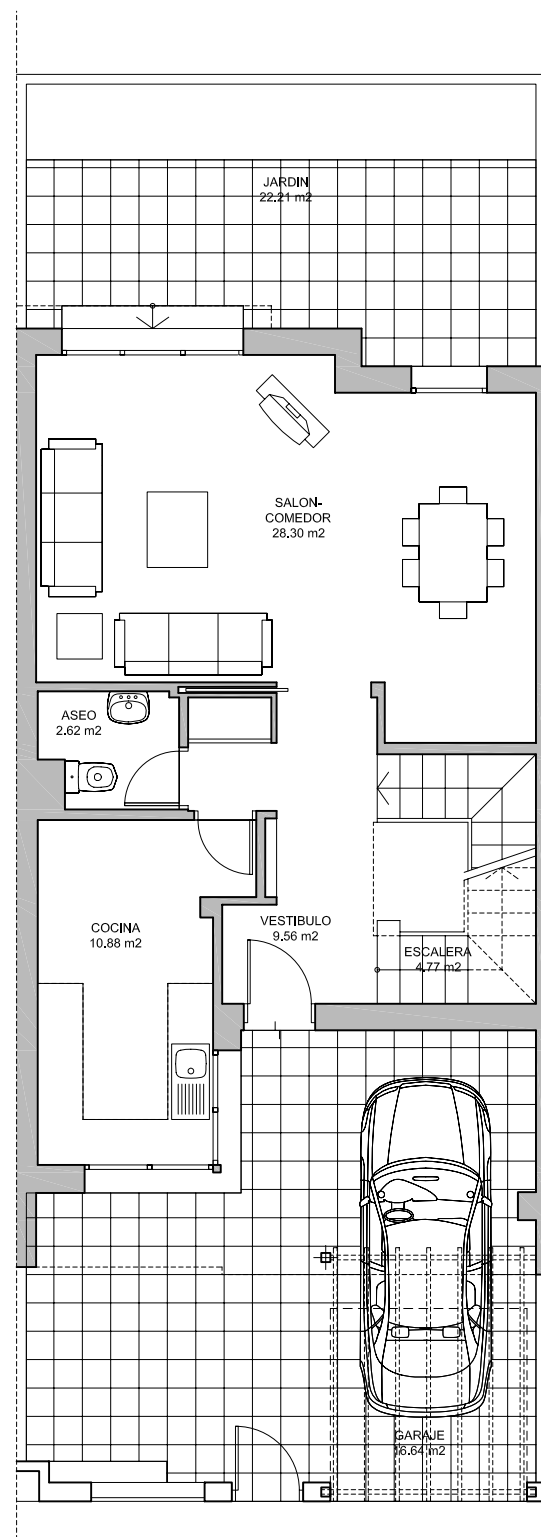

PLANTA BAJA

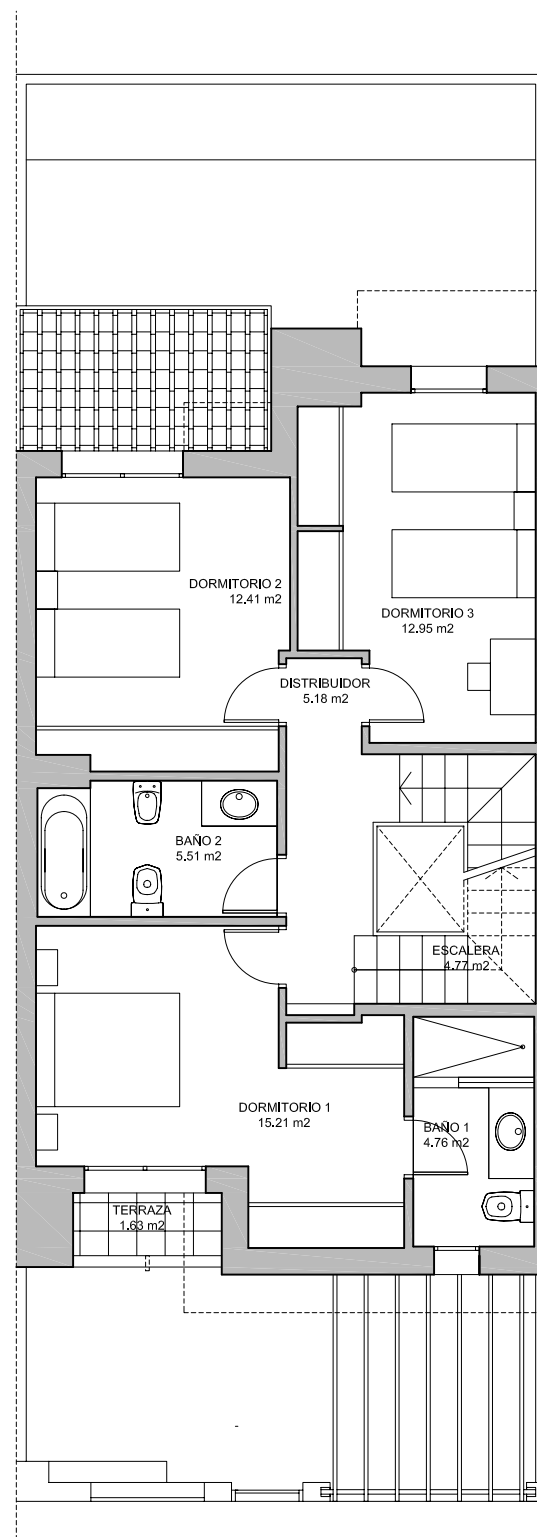

PLANTA PRIMERA

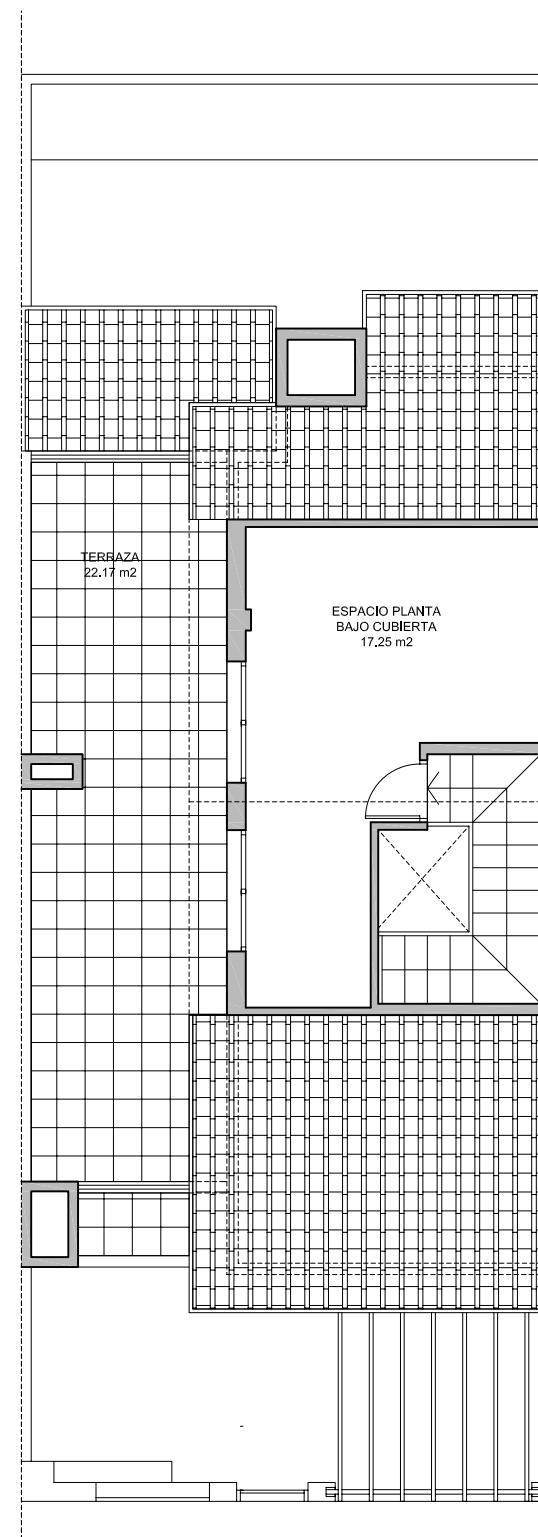

PLANTA BAJO CUBIERTA


DoTana

RESIDENCIAL

Marchamalo



MARCHAMALO/SP50/SP50-04.2-2005
2008-03-14/2

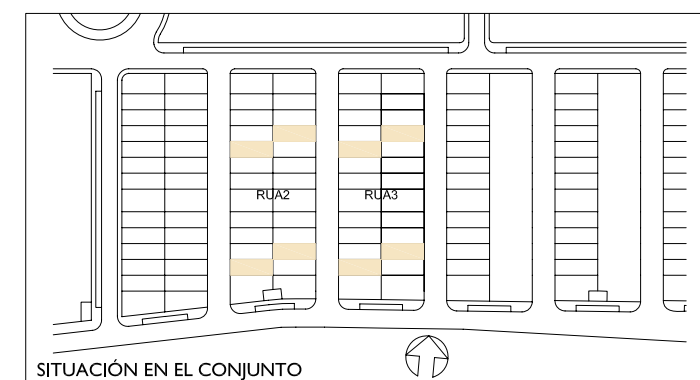

VIVIENDA TIPO A'1

PARCELAS 5-12-16-23
MANZANA RUA-2
PARCELAS 5-12-16-23
MANZANA RUA-3



La información al consumidor a la que hace referencia e. R.D. 515/89 esta a disposición del mismo en las oficinas centrales de la promotora.
GESTESA DESARROLLOS URBANOS S.L. C.I.F. B-19150572, inscrita en el Registro Mercantil de Madrid, Tomo 14.783, libro 0, folio 224, sección 8, hoja n° M-245635, inscripción 31.
La calificación AENOR ha sido concedida a nuestros locales ubicados en la C/ Francisco Cuesta n° 1 y C/ La Mina n° 15, en Guadalajara.
Este certificado tiene como alcance la promoción (gestión del diseño, gestión de la construcción y la gestión de la venta) de: viviendas, locales, garajes, trasteros y naves industriales.
Domicilio comercial: Ctra. Usanos, n° 3. 19180 MARCHAMALO (GUADALAJARA)
Domicilio comercial: C/ Francisco Cuesta, 1. 19001 GUADALAJARA
Domicilio Social: C/ Gran Vía, 15, 1°, of. 3. 28013 MADRID

(Vivienda sin amueblar)

