



Marina de Cambrils

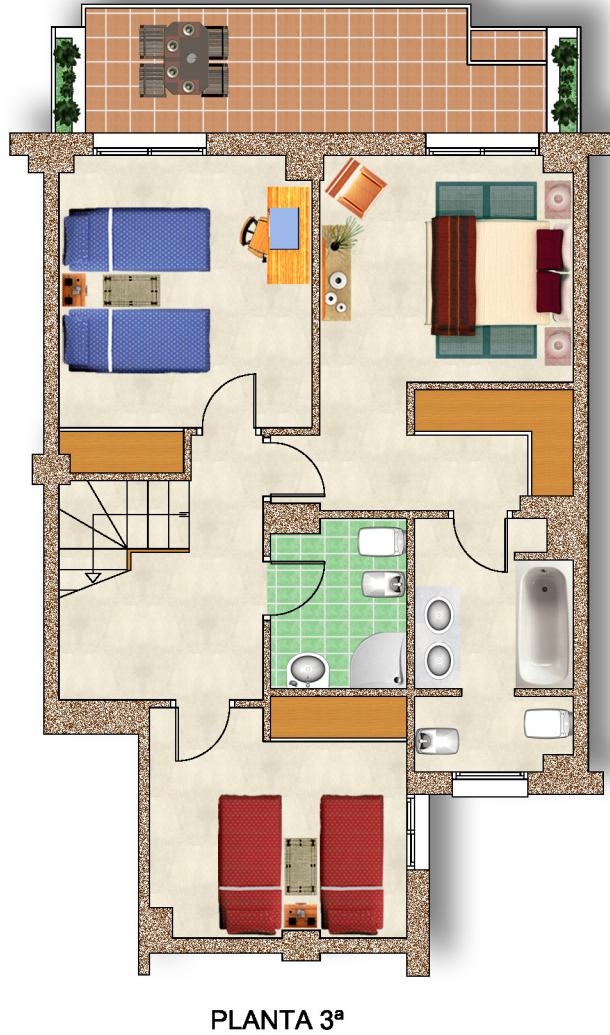

PLANTA 3ª




PLANTA 4ª

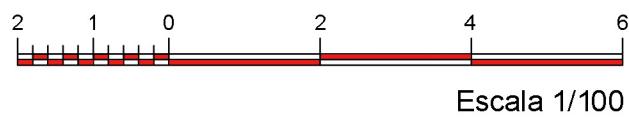


Escala 1/100

SUP. CONST. VIVIENDA	164.22 m ²
SUP. TERRAZAS	24.76 m ²
SUP. SOLARIUM	65.47 m ²

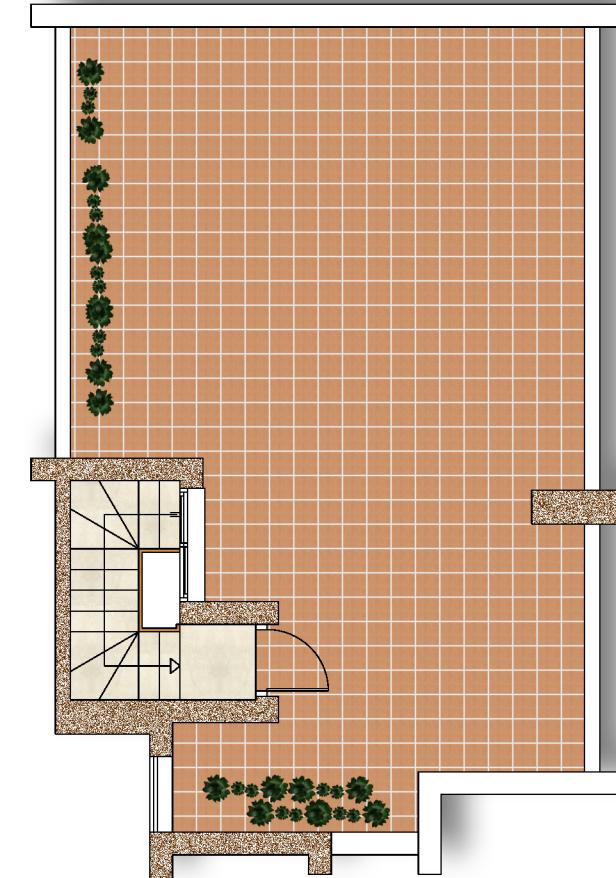

PLANTA CUBIERTA

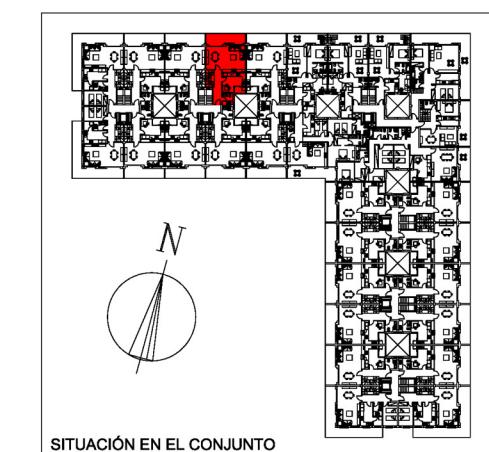

SITUACIÓN EN EL CONJUNTO

SANCHEZ HEREDIA LOPEZ S.L., C.I.F. B-19150572, inscrita en el Registro Mercantil de Madrid, Tomo 14.783, folio 199, hoja nº M-245635, Inscripción 2ª.
La calificación AENOR ha sido concedida a nuestros locales ubicados en la C/ Francisco Cuesta nº 1 y C/ La Mina nº 15, en Guadalajara.
Domicilio Social: C/ Gran Vía, 15, 1º, of. 3. 28013 MADRID
Domicilio Comercial: C/ Francisco Cuesta, 1. 19001 GUADALAJARA
Domicilio Comercial: Avda. Diputación, 58. 43850 CAMBRILS (TARRAGONA)

Este plano tiene carácter divulgativo, sin que su contenido tenga ningún carácter contractual, pudiendo sufrir modificaciones en su estado final. La información al consumidor a la que hace referencia el R.D. 515/89 está a disposición del mismo en las oficinas centrales de la promotora.



CAMBRILS-01.2-2004
2005-06-20 / 2

**PORTAL 8
ESCALERA 8B
PLANTAS 3ª-4ª Y CUBIERTA
LETRA B - TIPO 13**

GRUPO GESTESA

SANCHEZ HEREDIA LOPEZ S.L.

