


SUPERFICIES CONSTRUIDAS m²


Planta Baja:	60.30
Planta Primera:	63.10
Planta Bajo cubierta:	26.60
Total:	150.00

SUPERFICIES UTILES APROXIMADAS m²


Planta Baja:	52.10
Planta Primera:	53.07
Planta Bajo cubierta:	22.45
Total:	127.62

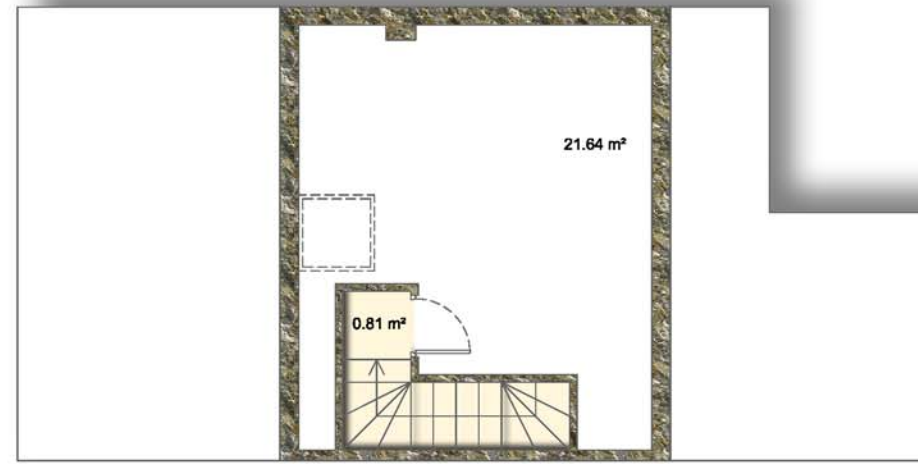


PLANTA BAJO CUBIERTA

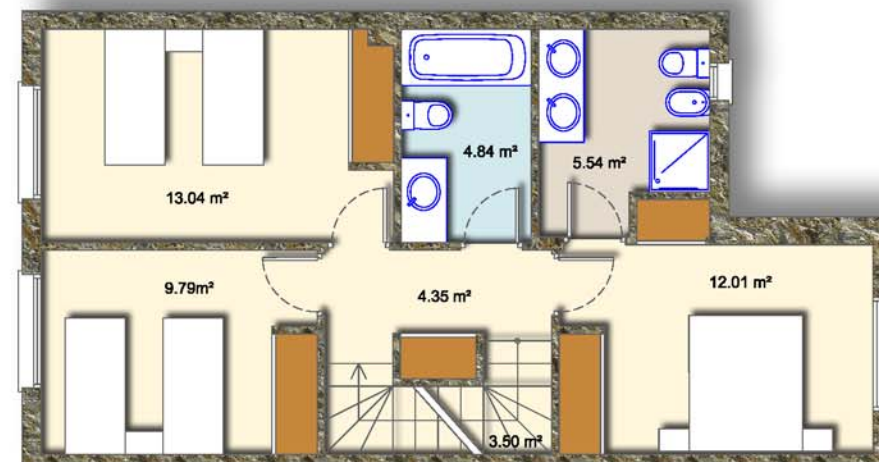

PLANTA PRIMERA

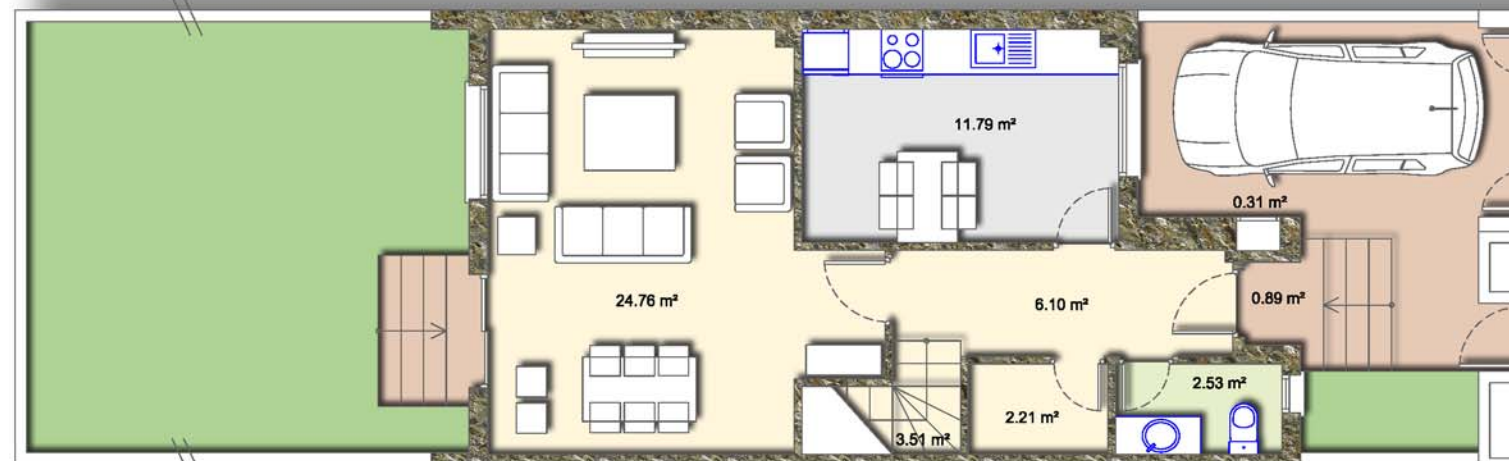

PLANTA BAJA

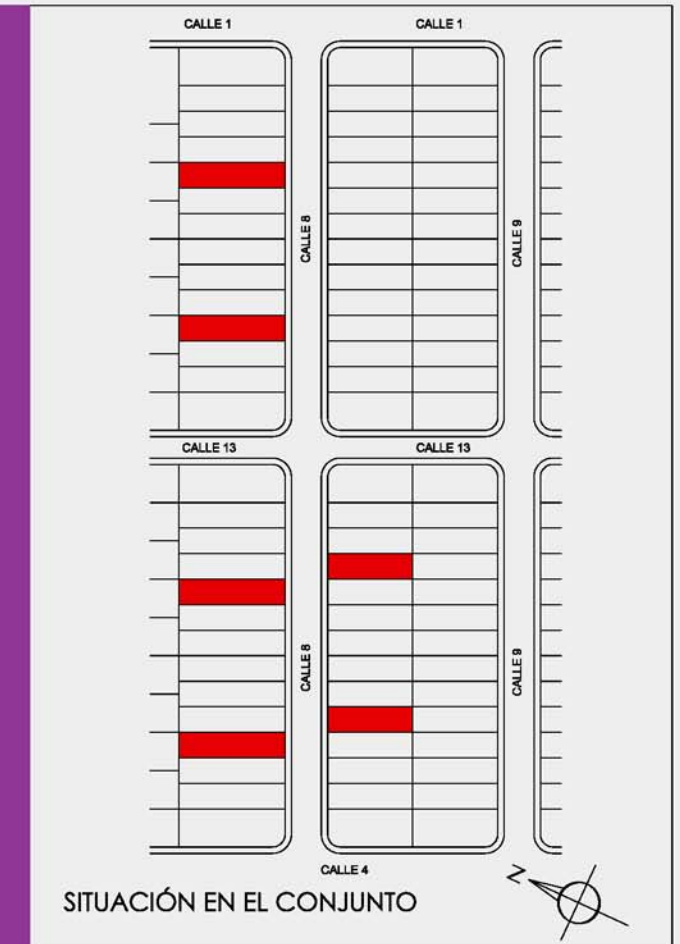


SITUACIÓN EN EL CONJUNTO

TORTOLA-01.2-2005
2008.01.28 / 2



Tipo 3LAJ - 4BJ
Parcelas A5-A6-A7

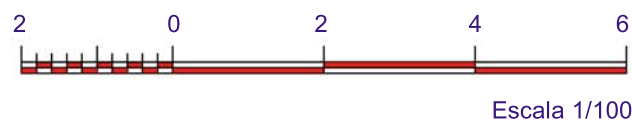

La información al consumidor a la que hace referencia el R.D. 515/89 está a disposición del mismo en las oficinas centrales de la promotora. (Vivienda sin amueblar)
 GESTESA DESARROLLOS URBANOS, S.L. C.I.F. B-19150572, inscrita en el Registro Mercantil de Madrid, Tomo 14.783, libro 0, folio 224, sección 8, hoja n° M-245635, inscripción 31.
 La calificación AENOR ha sido concedida a nuestros locales ubicados en la C/ Francisco Cuesta nº 1 y C/ La Mina nº 15, en Guadalajara.
 Este Certificado tiene como alcance la promoción (gestión del diseño, gestión de la construcción y la gestión de la venta) de: viviendas, locales, garajes, trasteros y naves industriales.
 Domicilio Comercial: C/ Escuelas, s/n. 19198 TORTOLA DE HENARES (GUADALAJARA)
 Domicilio Comercial: C/ Francisco Cuesta, 1. 19001 GUADALAJARA
 Domicilio Social: C/ Gran Vía, 15, 1º, of. 3. 28013 MADRID