



TORTOLA-01.2-2005
2008-05-15/3

PLANTA BAJO CUBIERTA

SUP. CONST.: 26.60 m²
SUP. UTIL.: 23.03m²

PLANTA PRIMERA


SUP. CONST.: 63.10 m²
SUP. UTIL.: 57.61 m²

PLANTA BAJA


SUP. CONST.: 60.30 m²
SUP. UTIL.: 52.54 m²

TOTAL VIVIENDA


SUP. CONST.: 150.00 m²
SUP. UTIL. APROXIMADA: 133.84 m²

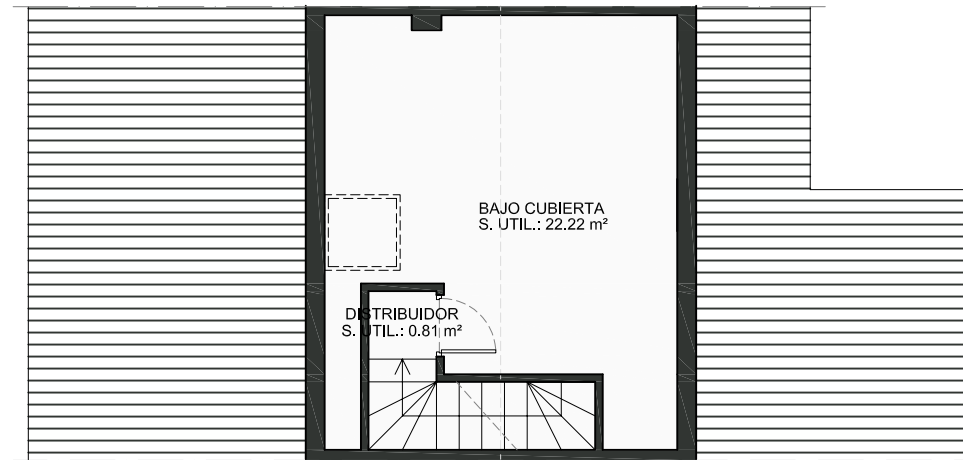


PLANTA BAJO CUBIERTA

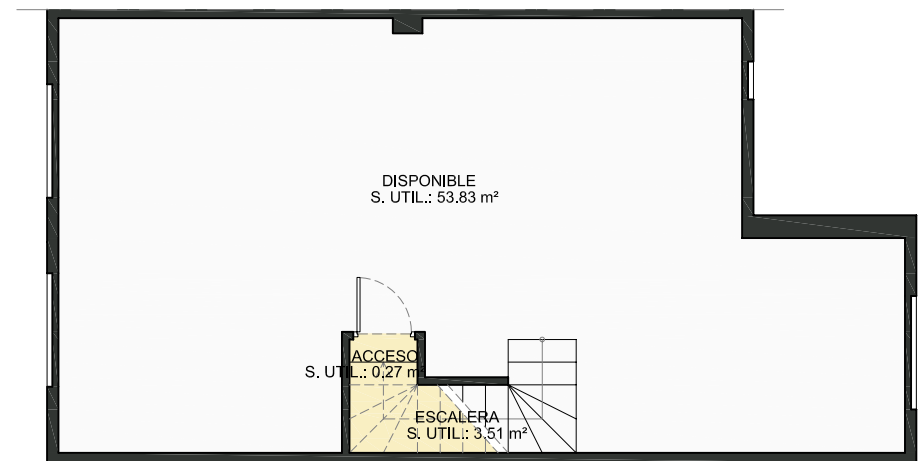

PLANTA PRIMERA

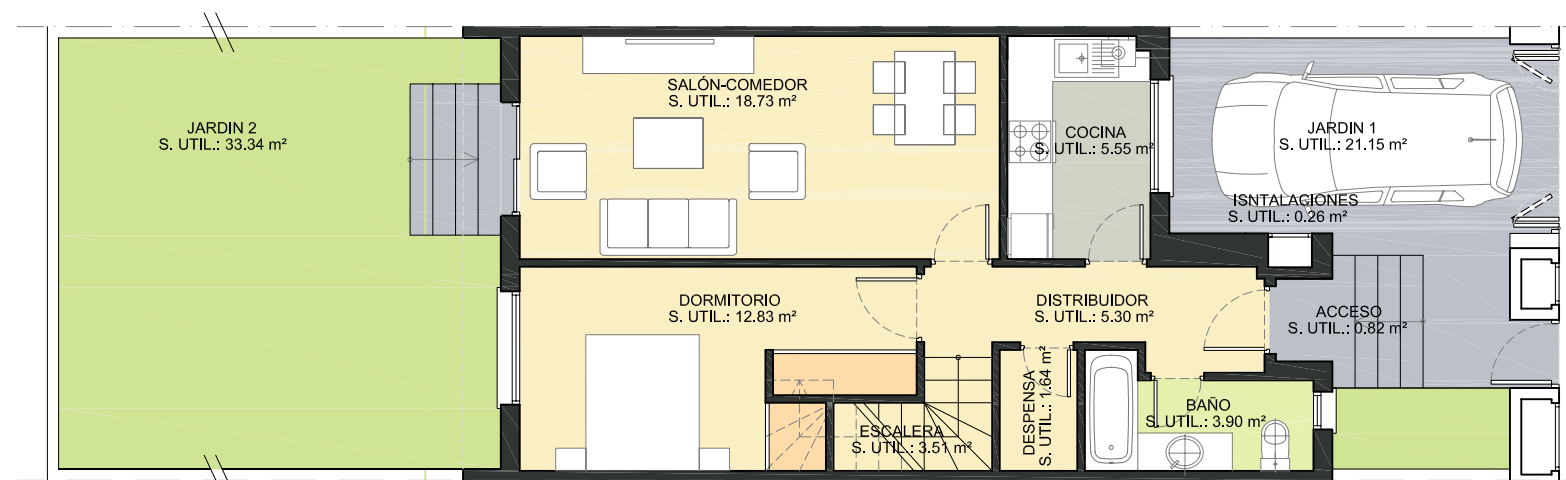

PLANTA BAJA

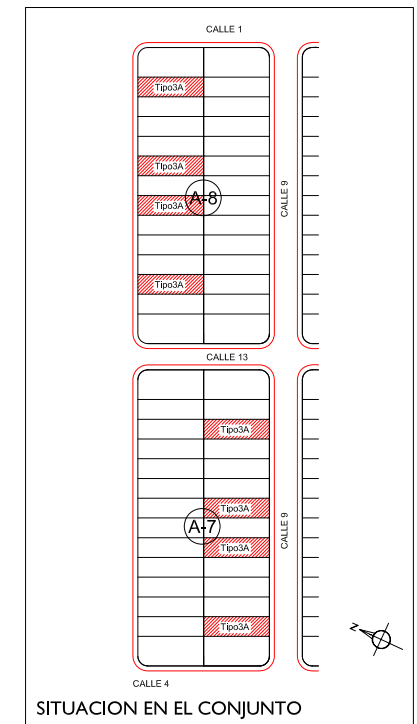

SITUACION EN EL CONJUNTO

TIPO 3A
OPCIÓN A
PARCELAS A-7 Y A-8



La información al consumidor a la que hace referencia e. R.D. 515/89 esta a disposición del mismo en las oficinas centrales de la promotora. (Vivienda sin amueblar)
GESTESA DESARROLLOS URBANOS S.L. C.I.F. B-19150572, inscrita en el Registro Mercantil de Madrid, Tomo 14.783, libro 0, folio 224, sección 8, hoja n° M-245635, inscripción 31.
La calificación AENOR ha sido concedida a nuestros locales ubicados en la C/ Francisco Cuesta n° 1 y C/ La Mina n° 15, en Guadalajara.
Este certificado tiene como alcance la promoción (gestión del diseño, gestión de la construcción y la gestión de la venta) de: viviendas, locales, garajes, trasteros y naves industriales.
Domicilio comercial: C/ Escuelas, s/n 19198 TORTOLA DE HENARES (GUADALAJARA)
Domicilio comercial: C/ Francisco Cuesta, 1. 19001 GUADALAJARA
Domicilio Social: C/ Gran Vía, 15. 1°, of. 3. 28013 MADRID

Nº DE PELDAÑOS Y CERRAMIENTO PERIMETRAL, SEGÚN EL TERRENO NATURAL DE LA PARCELA