




RESIDENCIAL  
**Mirasierra**


GUADALAJARA/SP05-09.2-2007  
2009-04-17/4

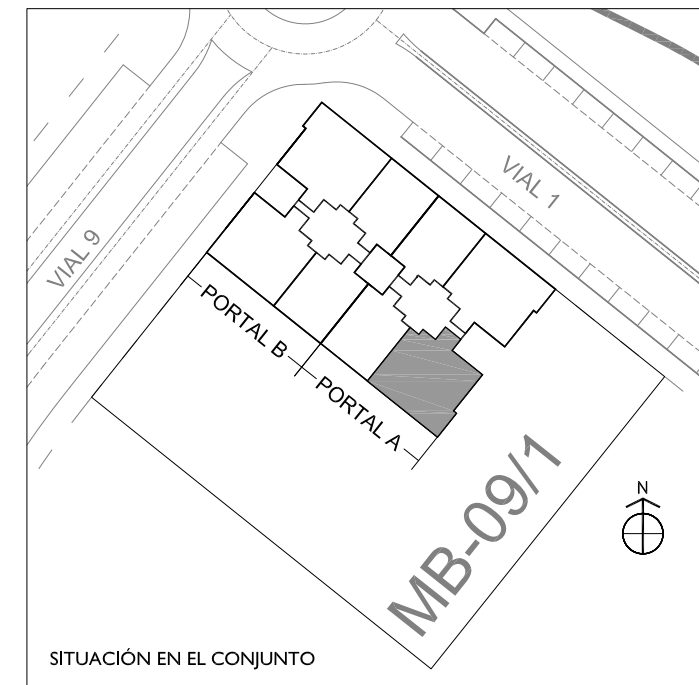

SITUACIÓN EN EL CONJUNTO

**PORTAL A - PLANTA 1ª**  
**VIVIENDA A**

40 VIVIENDAS PARCELA MB-09/I  
SECTOR SP.p.p.05 "Las Cañas 2"  
GUADALAJARA

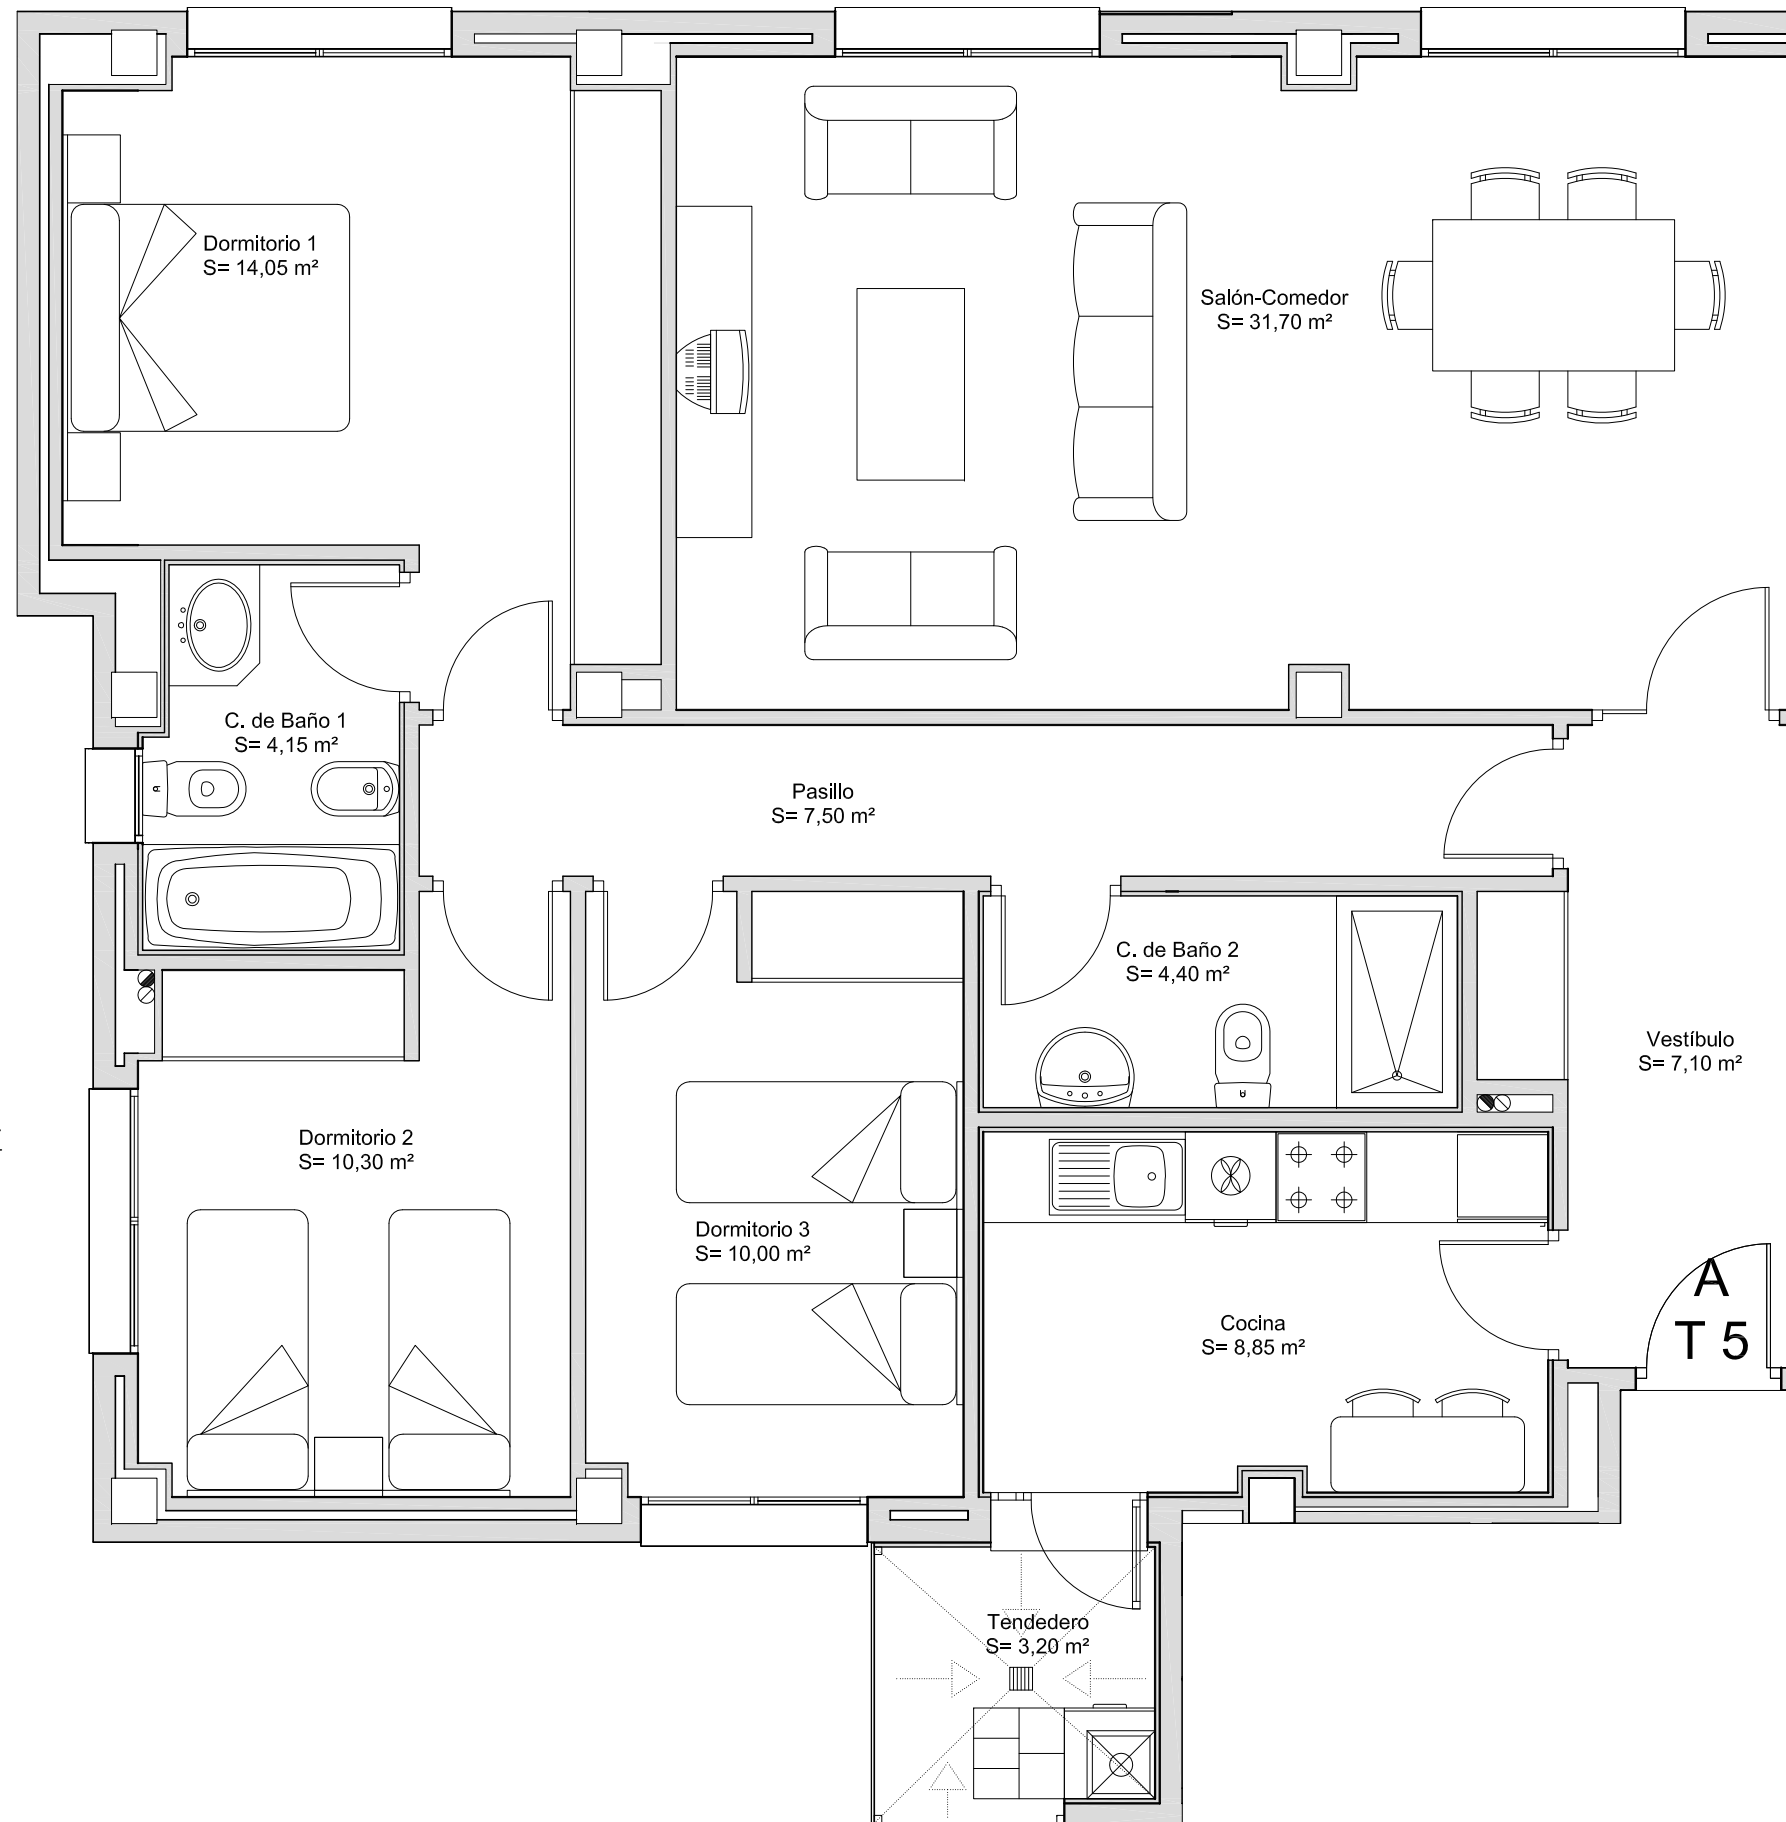

SUPERFICIE UTIL APROX. m²

Total Vivienda 101.25

SUPERFICIE CONSTRUIDA m²

Total Vivienda 129.34



La información al consumidor a la que hace referencia e. R.D. 515/89 esta a disposición del mismo en las oficinas centrales de la promotora.  
GESTESA DESARROLLOS URBANOS S.L. C.I.F. B-19150572, inscrita en el Registro Mercantil de Madrid, Tomo 14.783, libro 0, folio 224, sección 8, hoja n° M-245635, inscripción 31.  
La calificación AENOR ha sido concedida a nuestros locales ubicados en la C/ Francisco Cuesta n° 1 y C/ La Mina n° 15, en Guadalajara.  
Este certificado tiene como alcance la promoción (gestión del diseño, gestión de la construcción y la gestión de la venta) de: viviendas, locales, garajes, trasteros y naves industriales.  
Domicilio comercial: C/ Francisco Cuesta, 1. 19001 GUADALAJARA  
Domicilio Social: C/ Gran Vía, 15, 1º. of. 3. 28013 MADRID

(Vivienda sin amueblar)