


SUPERFICIE CONSTRUIDA m²
Total Vivienda 88.86


SUPERFICIE UTIL APROX. m²
Total Vivienda 70.75

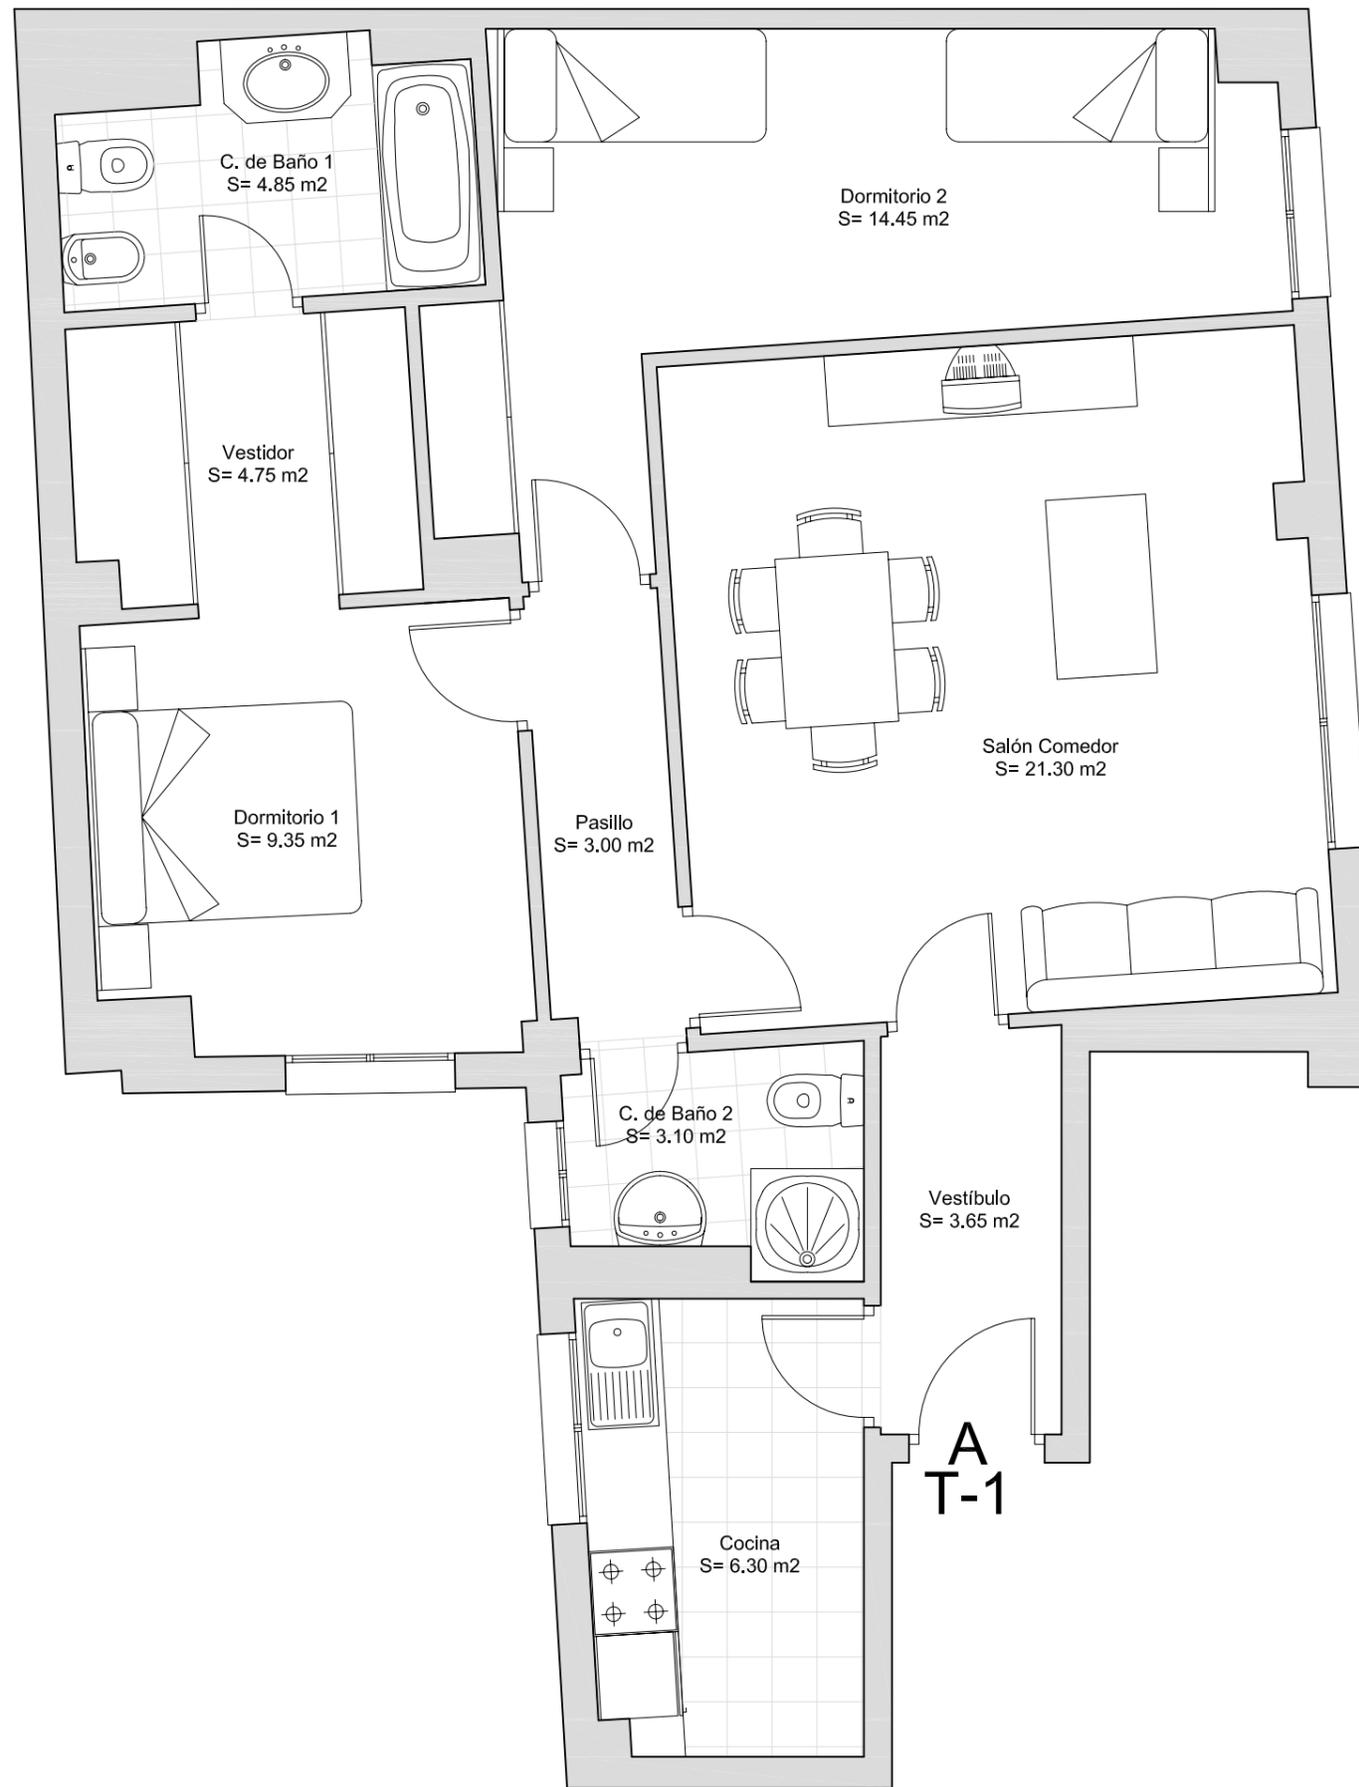

GUADALAJARA PLAZA



GUADALAJARA-08-2003
2008-10-22/4

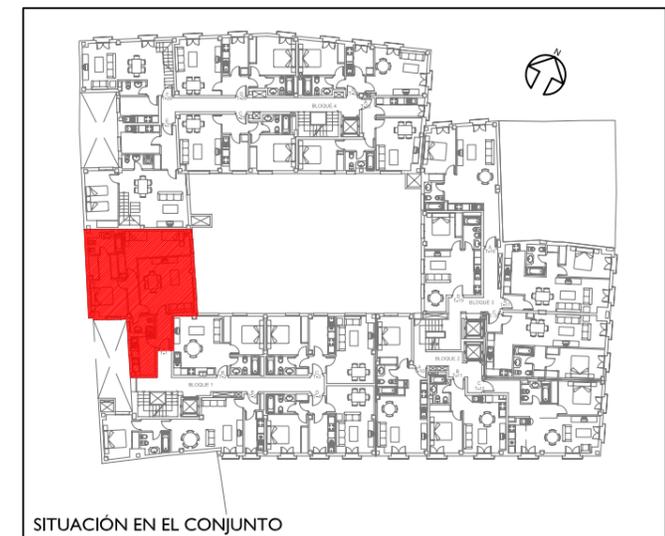

BLOQUE 1 - PLANTA 1ª
Letra A - T1

GRUPO GESTESA
Gestesa Desarrollos Urbanos, S.L.



La información al consumidor a la que hace referencia e. R.D. 515/89 esta a disposición del mismo en las oficinas centrales de la promotora.
GESTESA DESARROLLOS URBANOS S.L. C.I.F. B-19150572, inscrita en el Registro Mercantil de Madrid, Tomo 14.783, libro 0, folio 224, sección 8, hoja nº M-245635, inscripción 31.
La calificación AENOR ha sido concedida a nuestros locales ubicados en la C/ Francisco Cuesta nº 1 y C/ La Mina nº 15, en Guadalajara.
Este certificado tiene como alcance la promoción (gestión del diseño, gestión de la construcción y la gestión de la venta) de: viviendas, locales, garajes, trasteros y naves industriales.
Domicilio comercial: C/ Francisco Cuesta, 1. 19001 GUADALAJARA
Domicilio Social: C/ Gran Vía, 15, 1º, of. 3. 28013 MADRID

(Vivienda sin amueblar)

