


SUPERFICIE CONSTRUIDA m²

Total Vivienda 122.51

SUPERFICIE UTIL (Calificación) m²

Total Vivienda 94.50

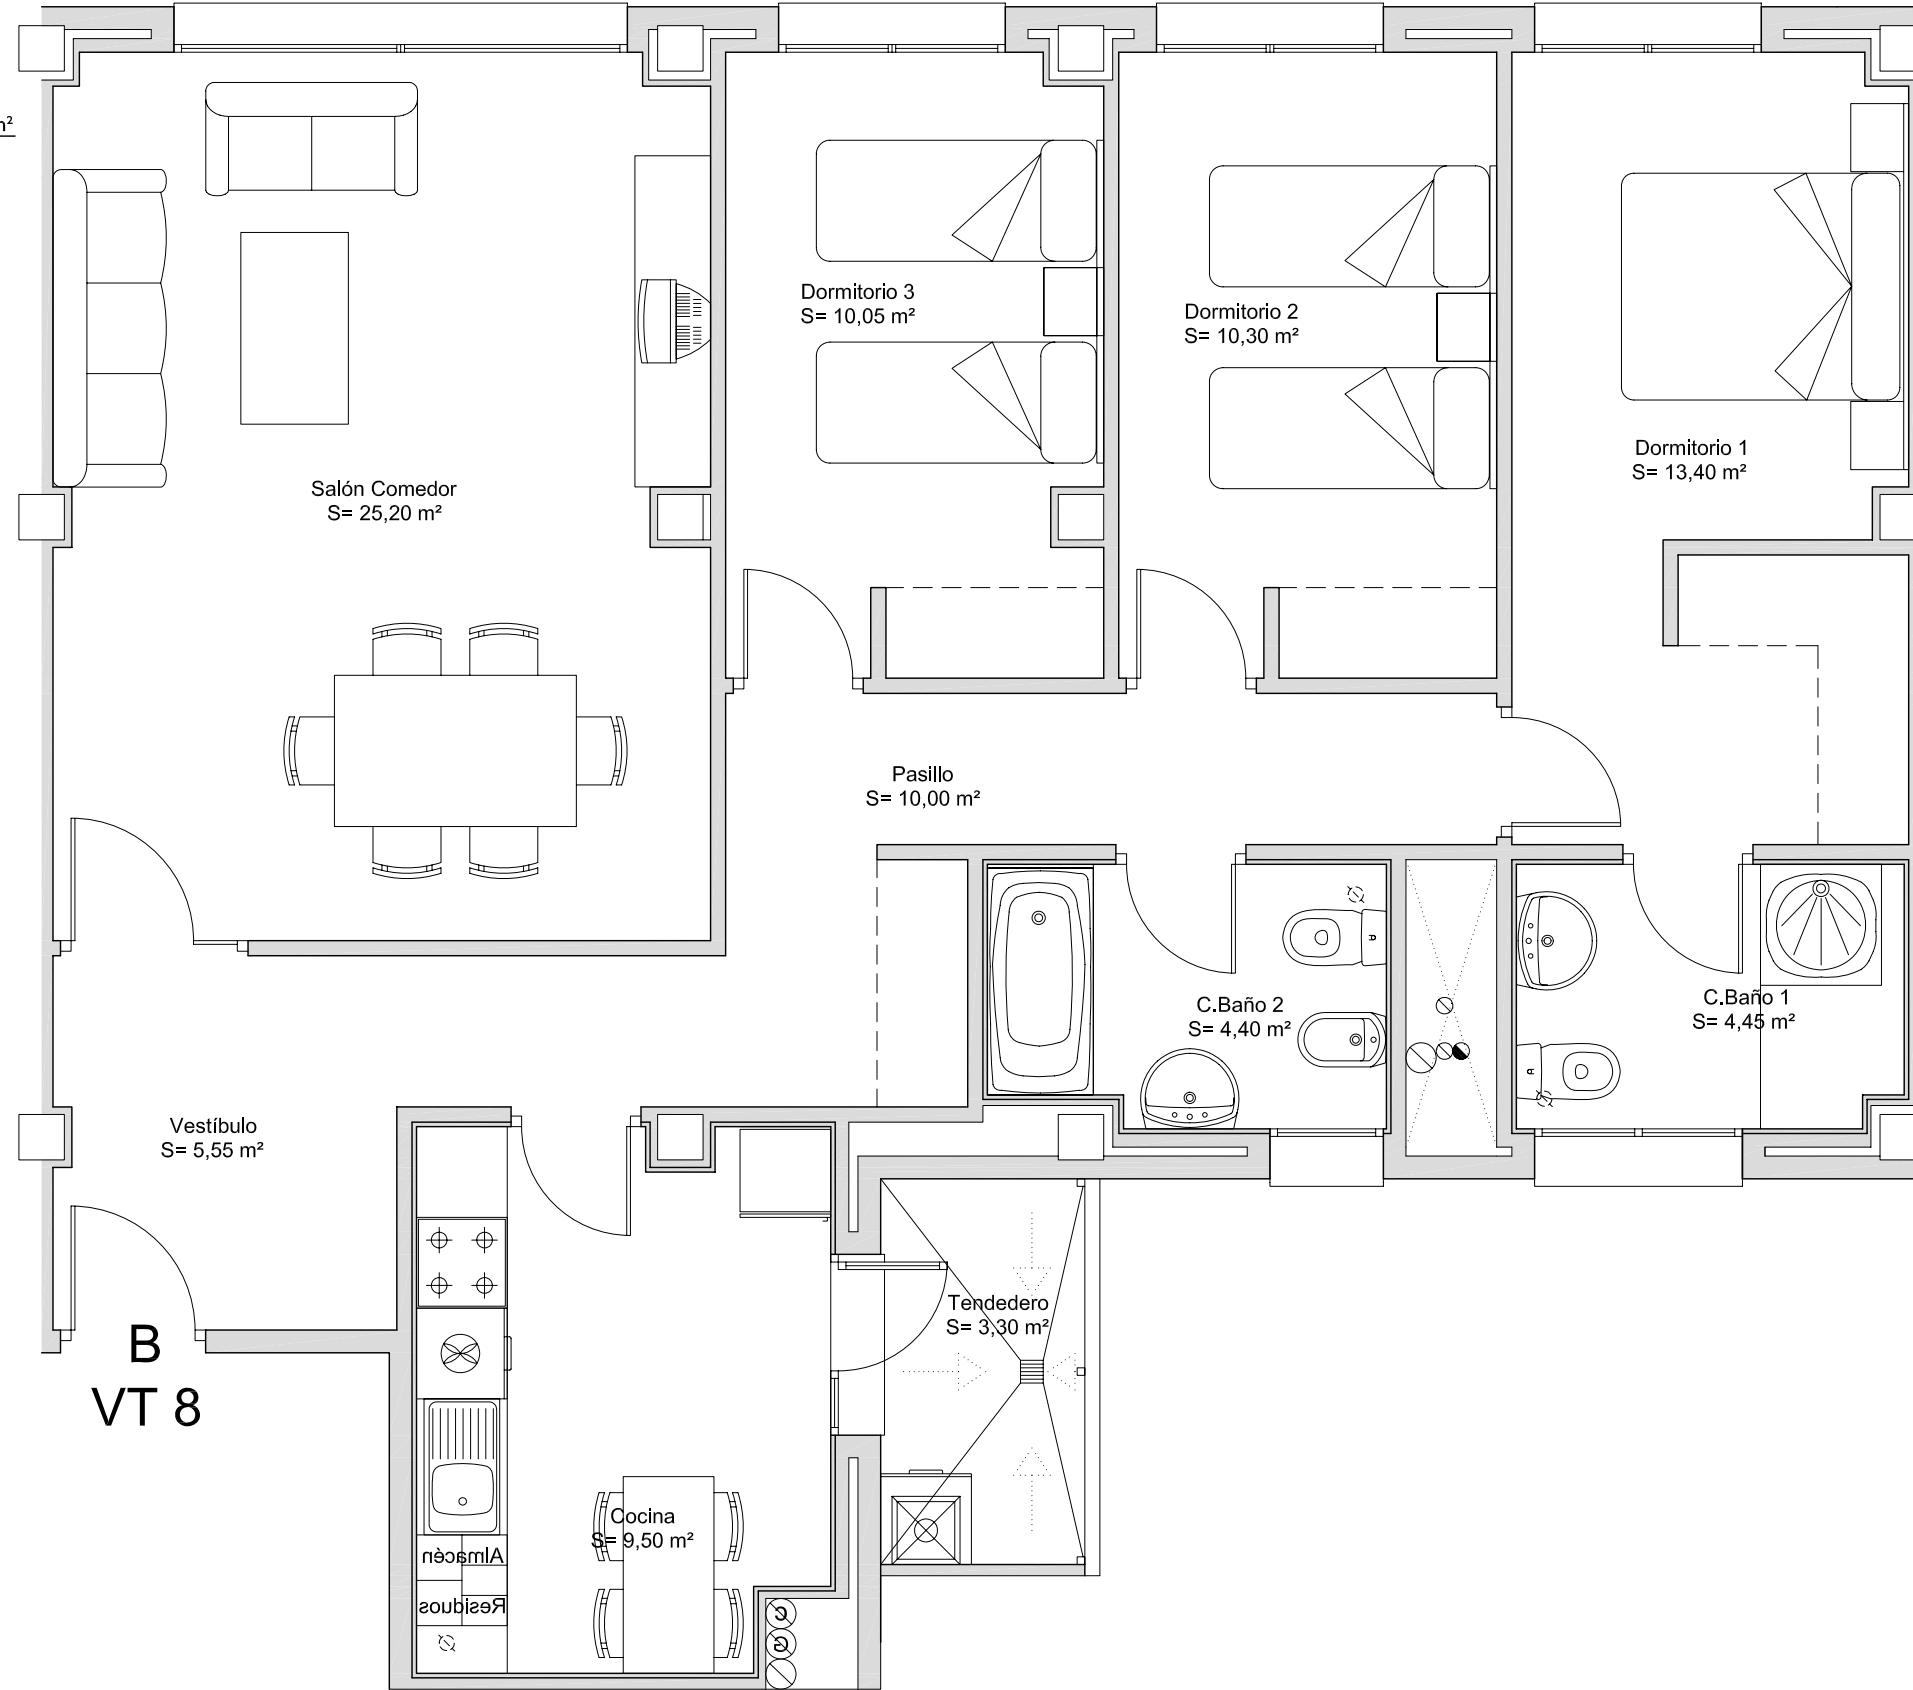

VILLALBILLA/SECT8-01.9-2008
2008-06-23/I



**VIVIENDA B
PLANTA 2^a
PORTAL A - BLOQUE I**

56 VPPL
MANZANA RC-VPPL 3.3
SECTOR R-8
VILLALBILLA



La información al consumidor a la que hace referencia e. R.D. 515/89 esta a disposición del mismo en las oficinas centrales de la promotora.
GESTESA DESARROLLOS URBANOS S.L. C.I.F. B-19150572, inscrita en el Registro Mercantil de Madrid, Tomo 14.783, libro 0, folio 224, sección 8, hoja n° M-245635, inscripción 31.
La calificación AENOR ha sido concedida a nuestros locales ubicados en la C/ Francisco Cuesta n° 1 y C/ La Mina n° 15, en Guadalajara.
Este certificado tiene como alcance la promoción (gestión del diseño, gestión de la construcción y la gestión de la venta) de: viviendas, locales, garajes, trasteros y naves industriales.
Domicilio comercial: Ctra. M-300, Km. 21,000. 28810 VILLALBILLA (MADRID)
Domicilio comercial: Ctra. M-300, Km. 11,500. 28890 LOECHES (MADRID)
Domicilio comercial: C/ Francisco Cuesta, 1. 19001 GUADALAJARA
Domicilio Social: C/ Gran Vía, 15, 1°, of. 3. 28013 MADRID

(Vivienda sin amueblar)

